



MEHRFAMILIENHAUS HOLZHAM WESTENDORF

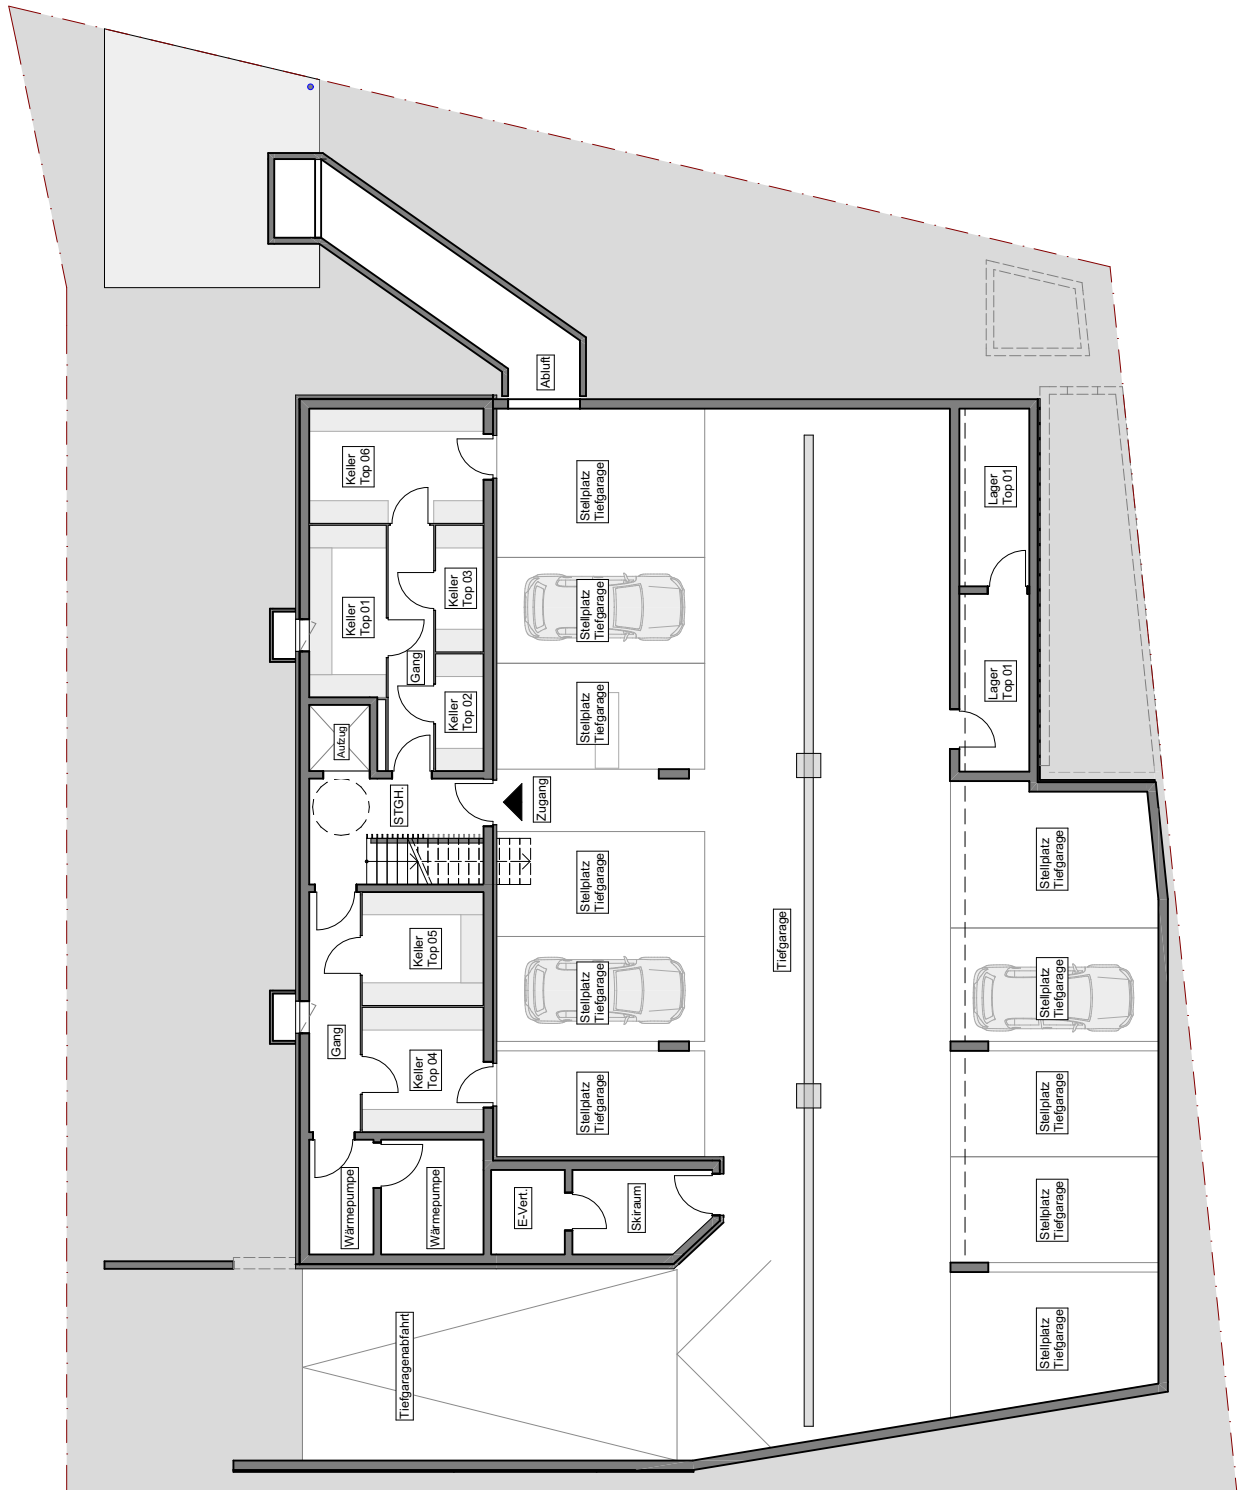

Übersichtsplan Untergeschoß

0 10 m

Abweichungen vom Verkaufsplan sind zulässig. Dargestellte Möblierung und Bepflanzung ist beispielhaft. Maßgeblich für Ausführung und Leistungsumfang ist die Bau- und Ausstattungsbeschreibung

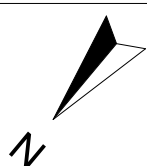

**HASELSBERGER
ARCHITEKTEN**

Karl-Schönherr-Straße 25 · A - 6300 Wörgl
T. +43 53 32 72 000 · office@h-architekten.at
www.h-architekten.at · UID-Nr.: ATU 488 83604

